




**DEMOLIZIONI**



**RICOSTRUZIONI**

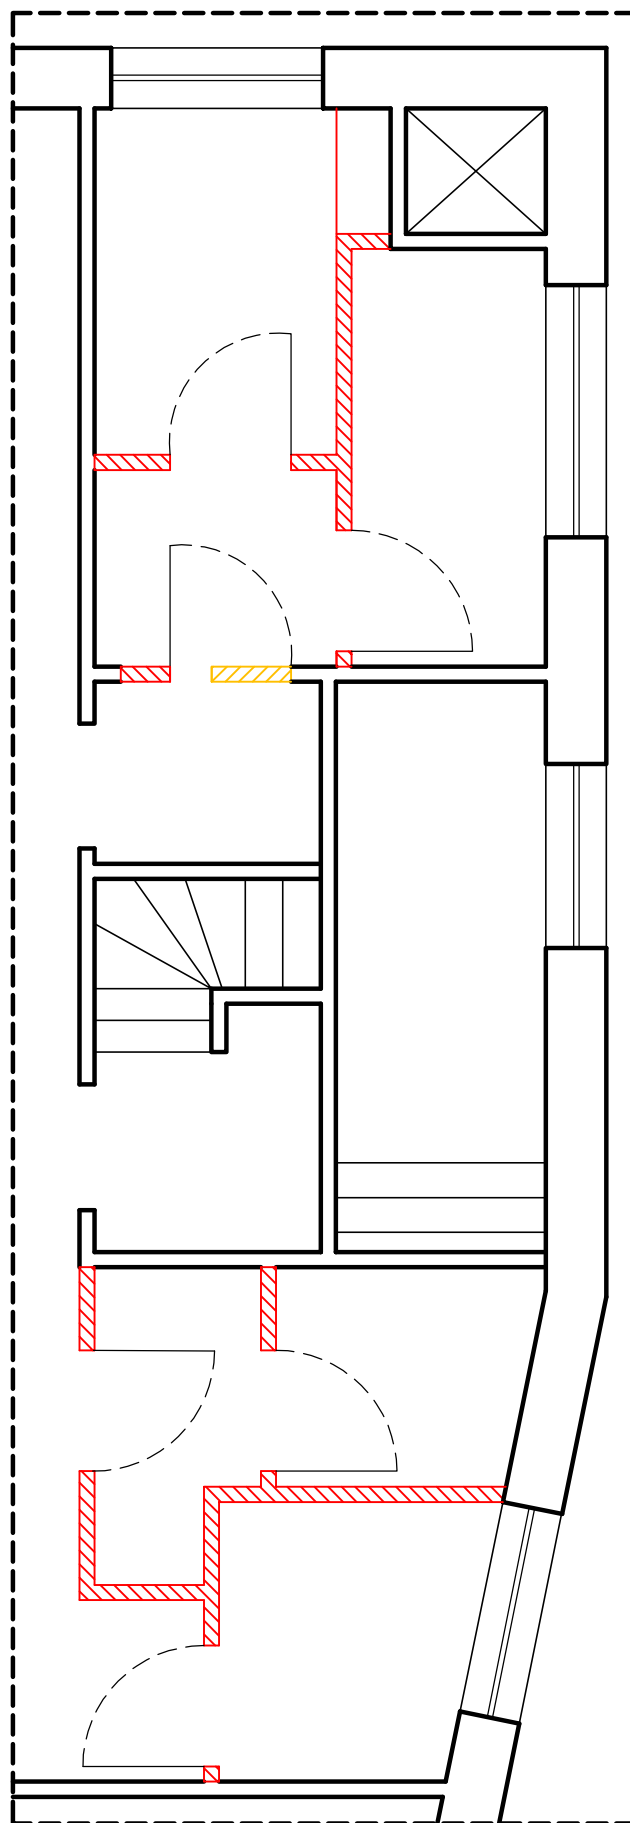

**bagni - 1°p**

**STATO SOVRAPPOSTO**